



# CITTA' di PORTO SAN GIORGIO

(Provincia di Fermo)

V° Settore - Servizi Tecnici del Territorio -

## Lavori di ampliamento tratto terminale Viale dei PINI nord

### PROGETTO PRELIMINARE

in variante allo strumento urbanistico vigente ai sensi  
dell'art. 9 e seg. del DPR 8 giugno 2001 n. 327 e s.m.i.

#### ELABORATO GRAFICO

TAVOLA

# E

## Strumento Urbanistico Vigente ( Usi e modalità di trasformazione del territorio )

### PLANIMETRIA

I progettisti  
Il Dirigente Settore LL.PP. e Ambiente  
( ing. Francesca Claretti )

Il Sindaco  
( Avv. Nicola Loira )

SCALA  
1:1000


Istruttore Direttivo  
( geom. Anselmo Roganti )

L'Assessore ai Lavori Pubblici  
( geom. Umberto Talamonti )

DATA  
Giugno 2015

## Strumento Urbanistico VIGENTE PIANO REGOLATORE GENERALE

ADOTTATO dal Consiglio Comunale con atto n. 5/2 del 20 e 21 Febbraio 1997  
APPROVATO dall'Amm/one Prov/le di Ascoli Piceno con atto n. 538 del 09.11.1998  
PUBBLICATO sul Bollettino Ufficiale della Regione Marche n. 103 del 17.12.1998

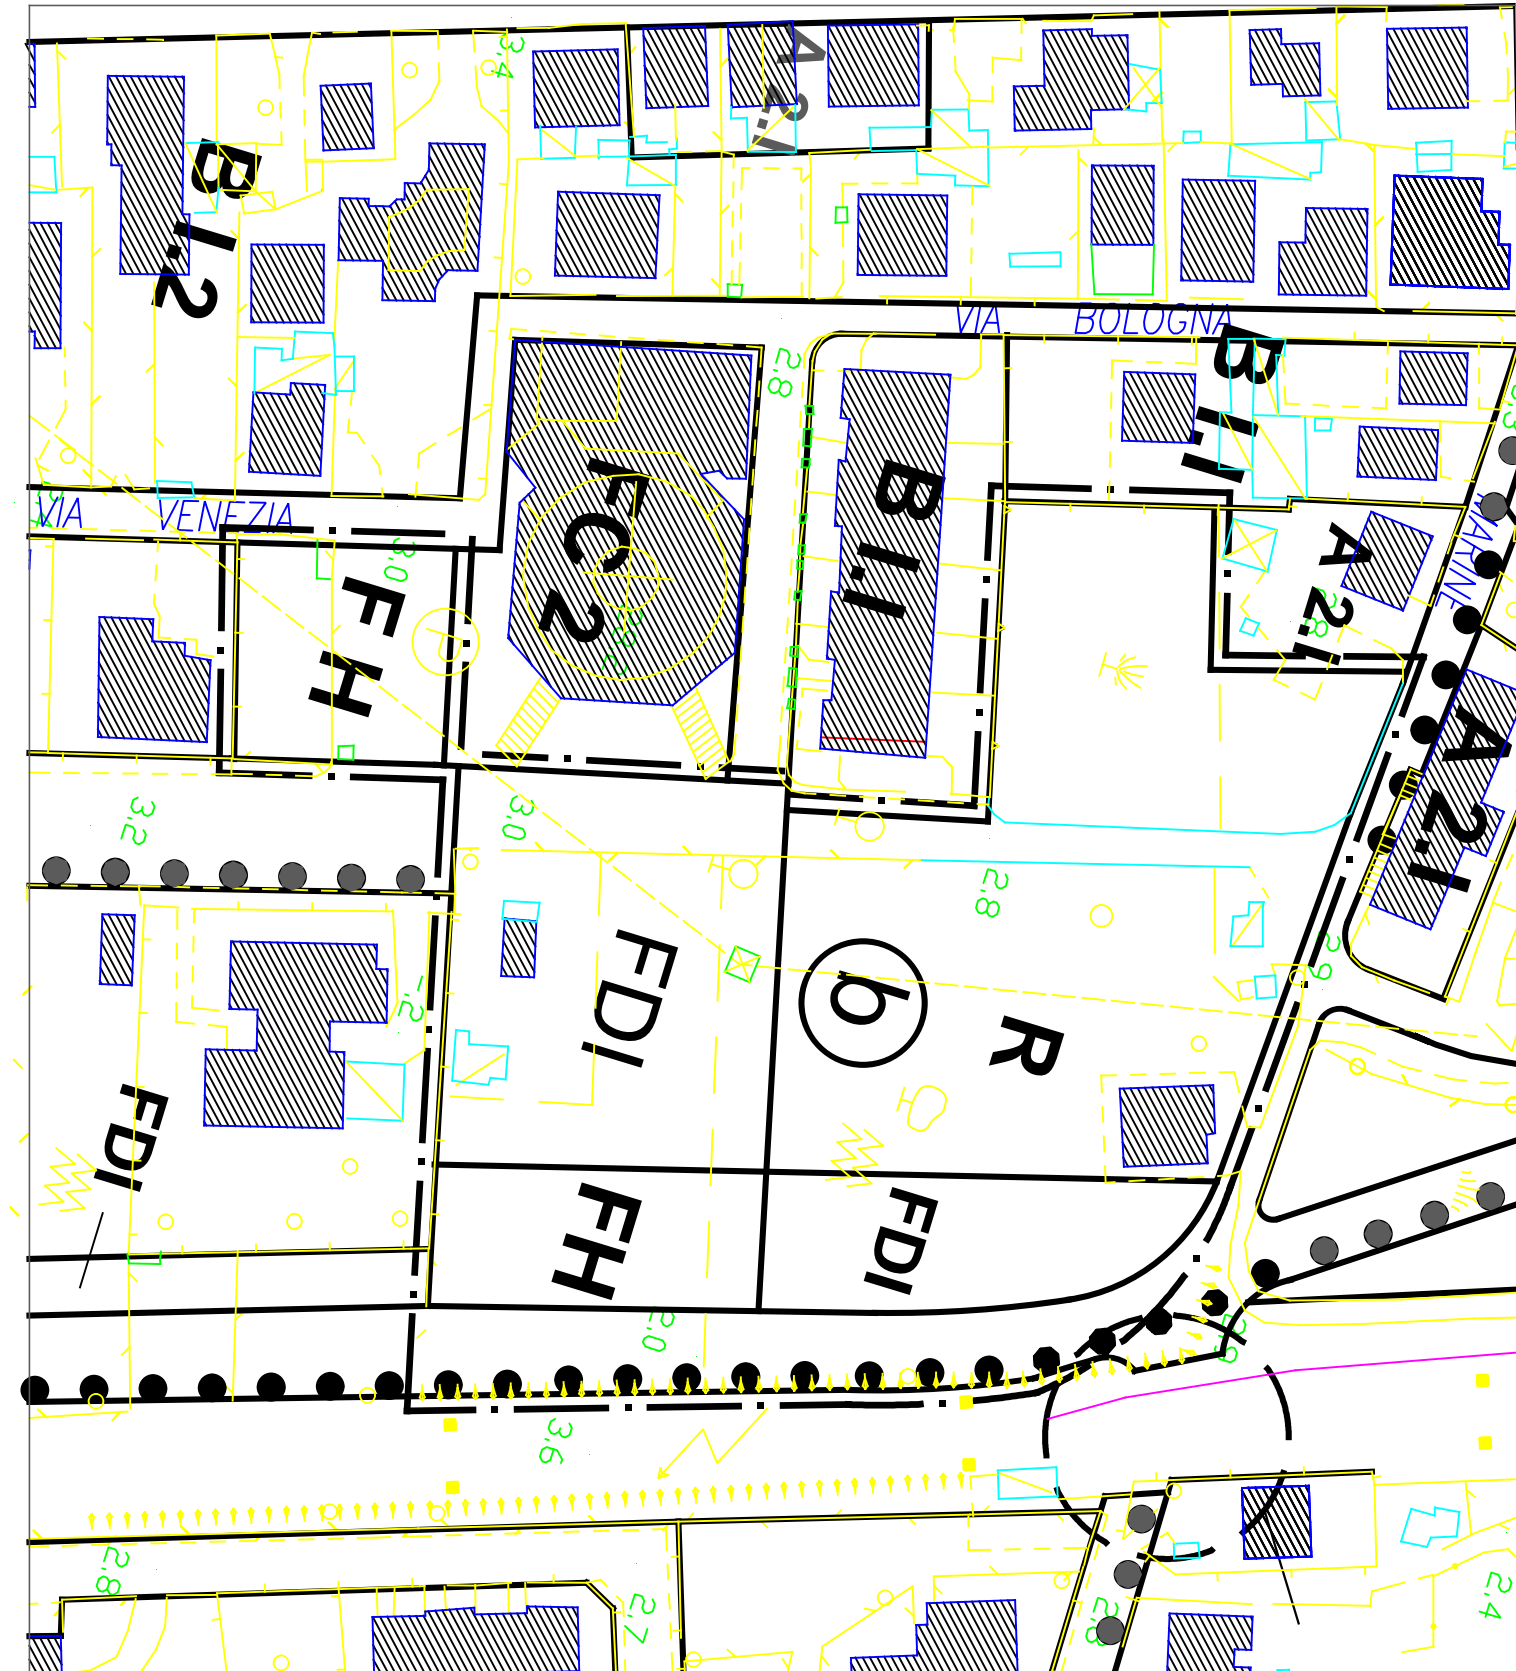

## LEGENDA

--- Perimetrazione Comparto attuativo di intervento Coordinato  
" b-CHIESA DELLA SACRA FAMIGLIA - VIALE dei PINI "

### FD1

[ art. 108 lett. a) N.T.A. ]

- Spazi pubblici a giardino, verde urbano attrezzato -

### FH

( art. 113 N.T.A. )

- Parcheggi ad uso pubblico -

### R

( art. 73 N.T.A. )

- Zone di completamento dell'edificato all'interno  
di comparti di intervento coordinato -