



CITTA' di PORTO SAN GIORGIO

(Provincia di Fermo)
V° Settore - Servizi Tecnici del Territorio -

Lavori di ampliamento tratto terminale Viale dei PINI nord

PROGETTO PRELIMINARE

in variante allo strumento urbanistico vigente ai sensi
dell'art. 9 e seg. del DPR 8 giugno 2001 n. 327 e s.m.i.

ELABORATO GRAFICO

TAVOLA

F

Strumento Urbanistico in Variante (Usi e modalità di trasformazione del territorio)

PLANIMETRIA

I progettisti

Il Dirigente Settore LL.PP. e Ambiente
(ing. Francesca Claretti)

Il Sindaco

(Avv. Nicola Loira)

SCALA

1:1000

Istruttore Direttivo
(geom. Anselmo Roganti)


L'Assessore ai Lavori Pubblici
(geom. Umberto Talamonti)

DATA

Giugno 2015

Strumento Urbanistico in VARIANTE

ai sensi dell'art. 9 e seg. del DPR 8 giugno 2001 n. 327 e s.m.i.

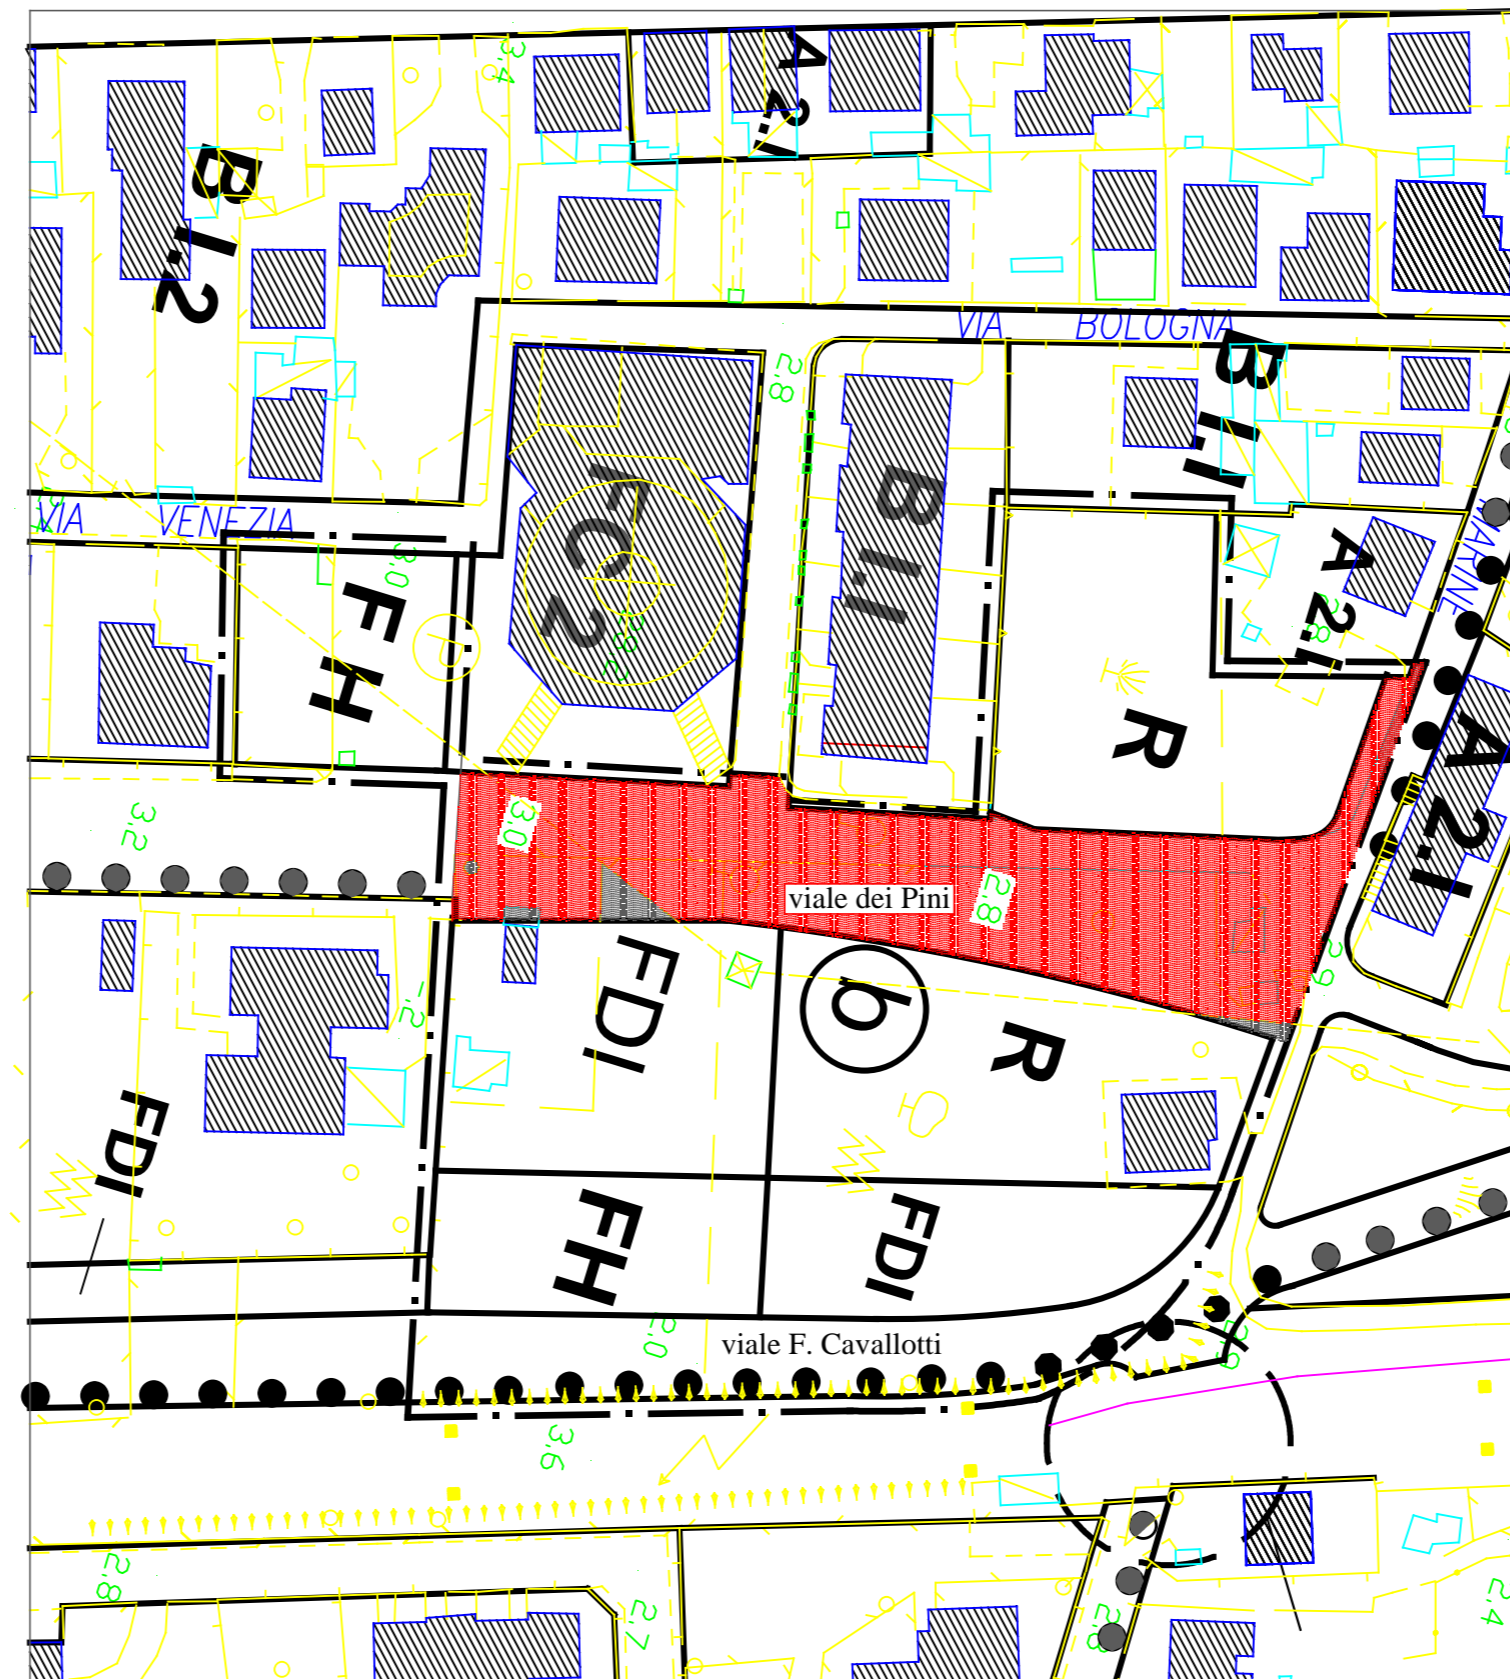

LEGENDA

--- Perimetrazione Comparto attuativo di intervento Coordinato
" b-CHIESA DELLA SACRA FAMIGLIA - VIALE dei PINI "

FD1

[art. 108 lett. a) N.T.A.]

- Spazi pubblici a giardino, verde urbano attrezzato -

FH


(art. 113 N.T.A.)

- Parcheggi ad uso pubblico -

R

(art. 73 N.T.A.)

- Zone di completamento dell'edificato all'interno
di comparti di intervento coordinato -

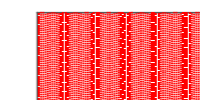

Viabilità in Variante

(Prosecuzione Viale dei Pini e ampliamento via delle Marine)