

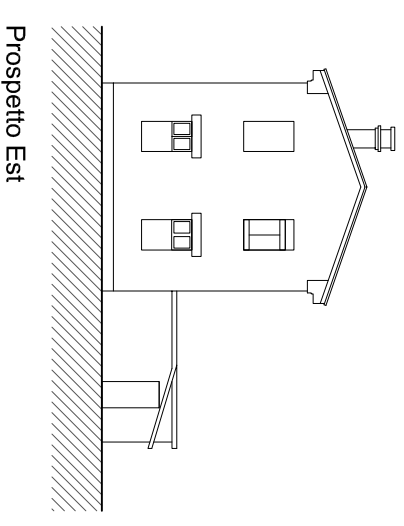
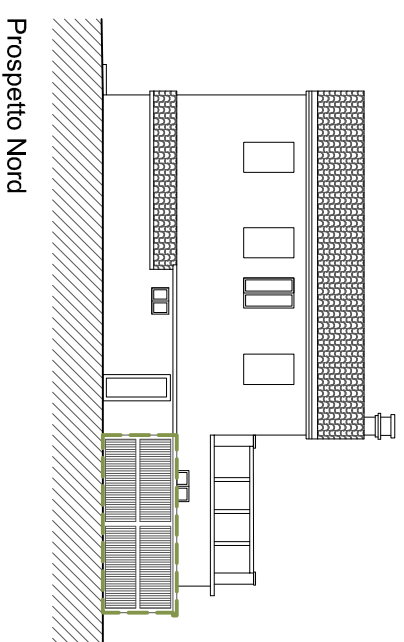
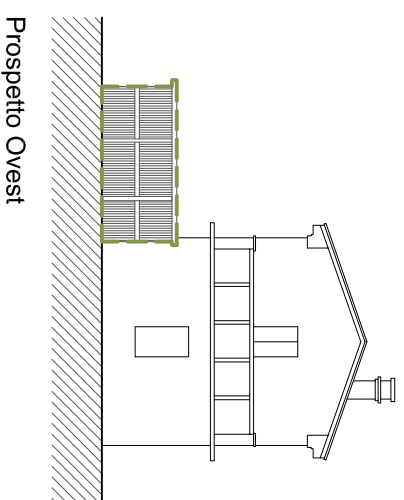
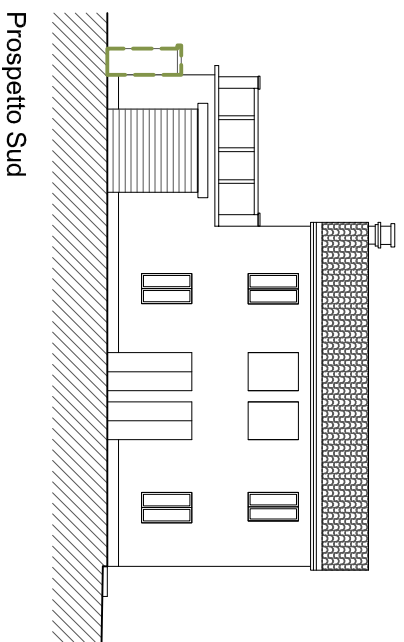
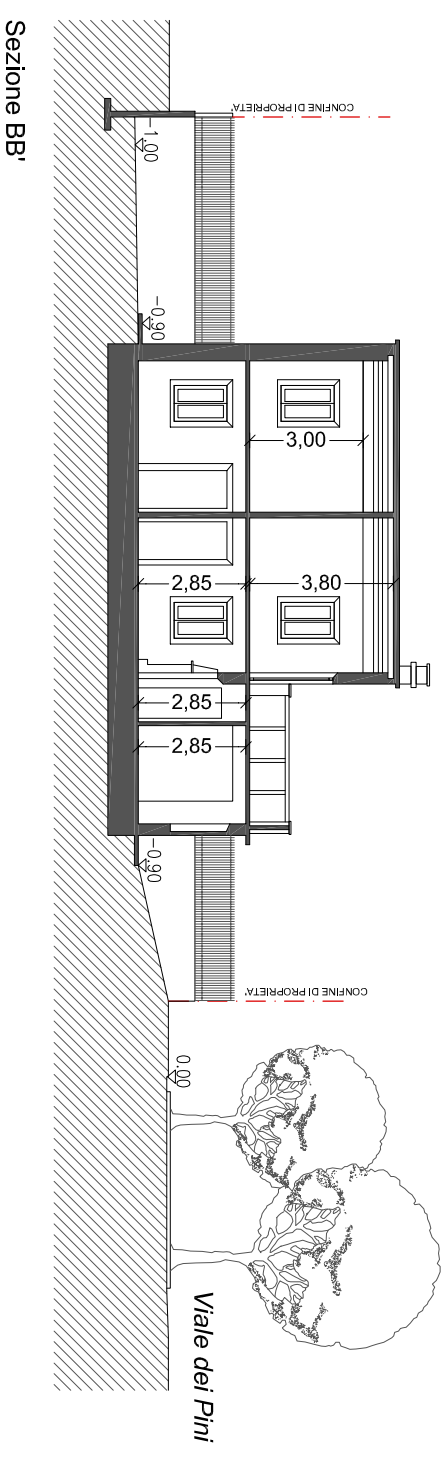
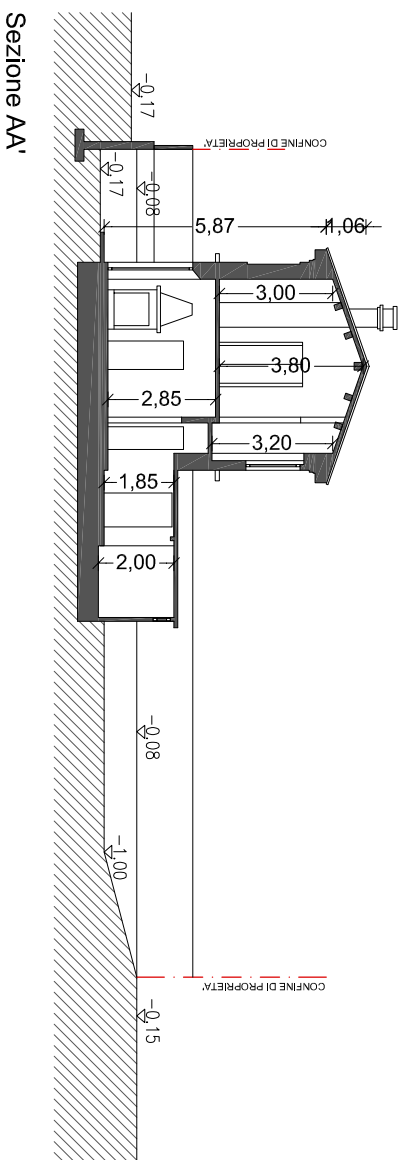
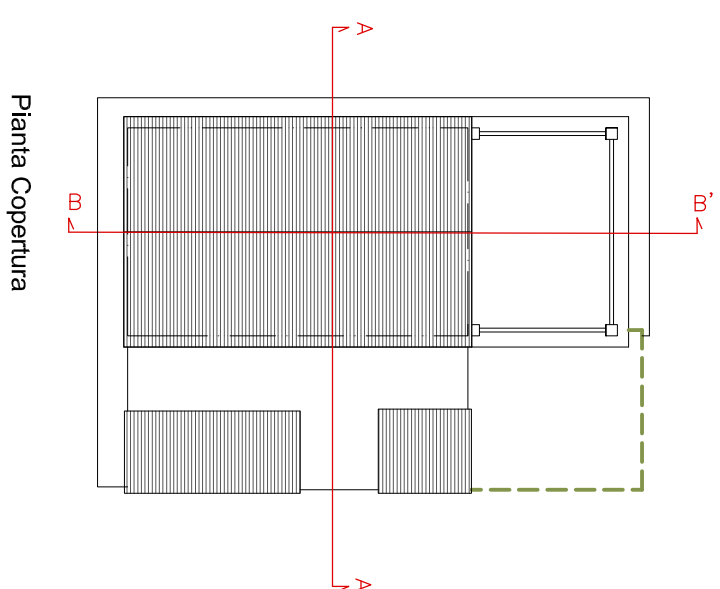


scala 1:200

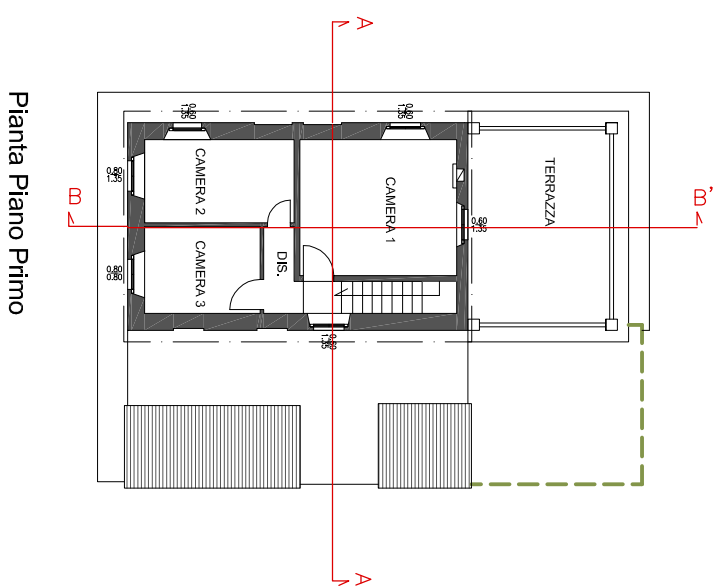

Portione non databile esclusa
dal conteggio dei volumi

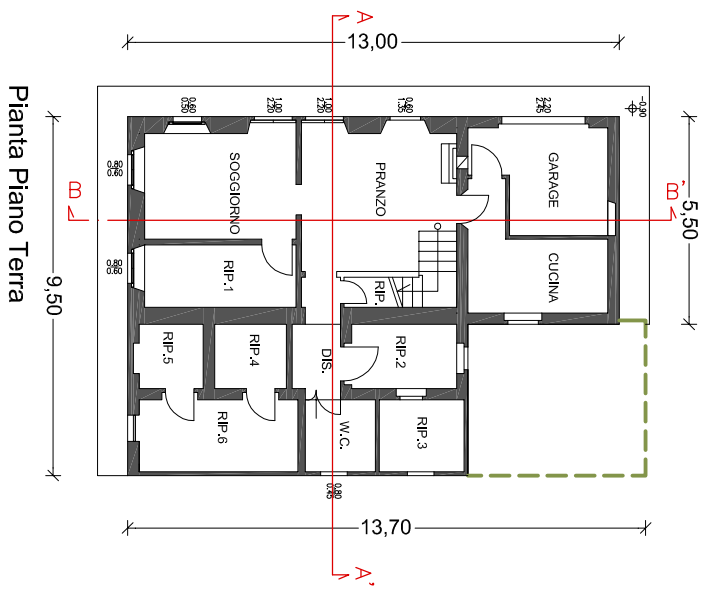

Nella rappresentazione dello stato di fatto non sono state considerate alcune porzioni, la cui epoca di costruzione non è esattamente riscontrabile